



Wohnfläche	102,10 m ²
Bruttorauminhalt (V)	430,66 m ³
Hüllfläche (A)	308,40 m ²
A/V-Verhältnis	0,72

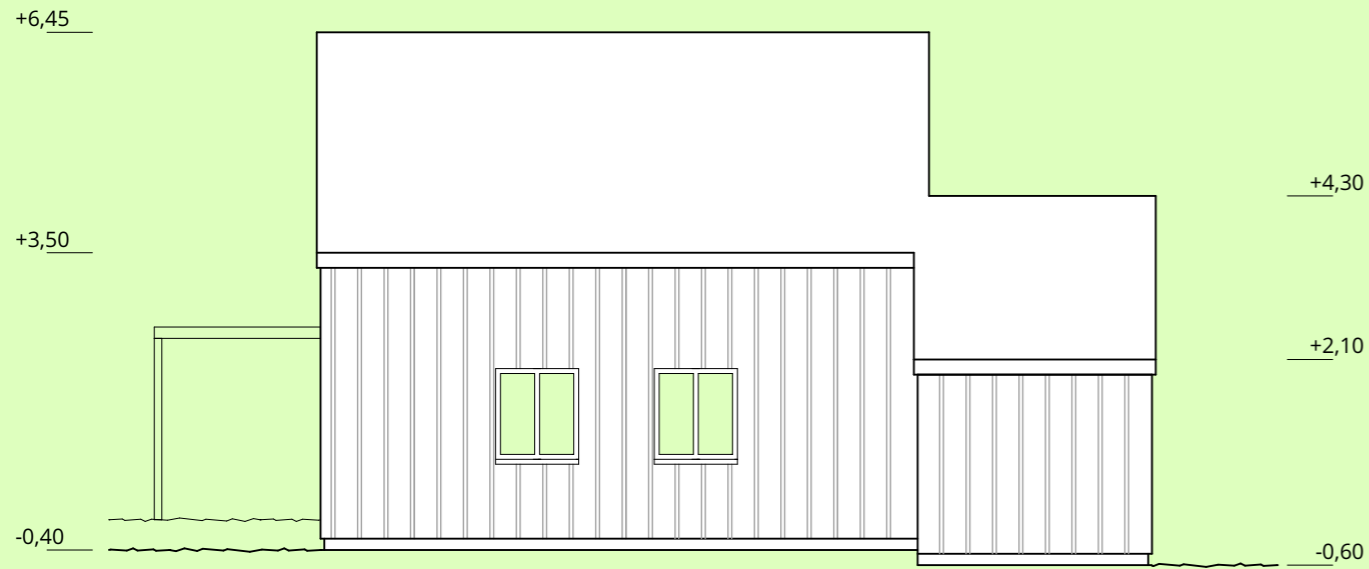


Ost

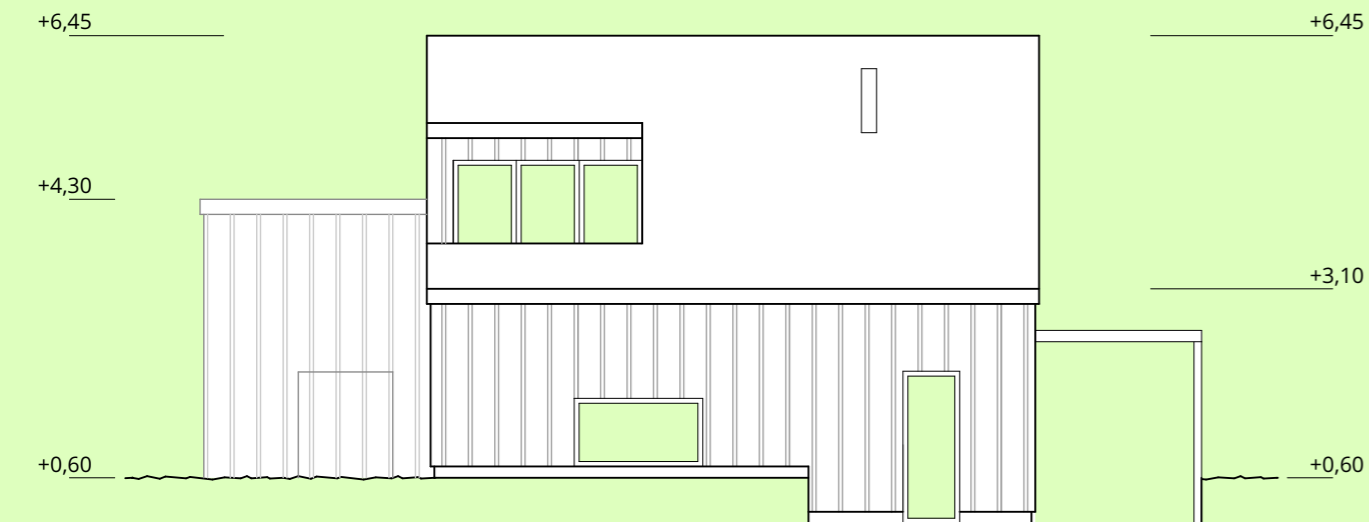

West



Süd

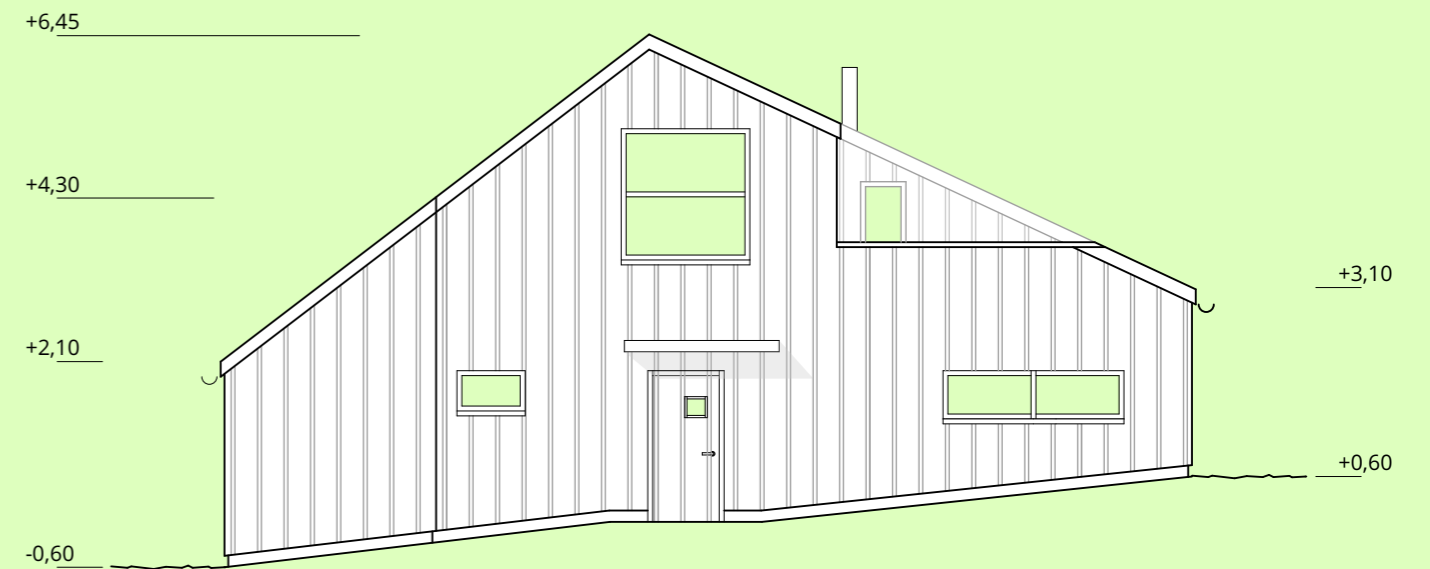

Nord