





Wohnfläche	<b>137,10 m<sup>2</sup></b>
Wohnfläche 1.BA	<b>72,50 m<sup>2</sup></b>
Bruttorauminhalt (V)	<b>538,40 m<sup>3</sup></b>
Hüllfläche (A)	<b>503,40 m<sup>2</sup></b>
A/V-Verhältnis	<b>0,9</b>

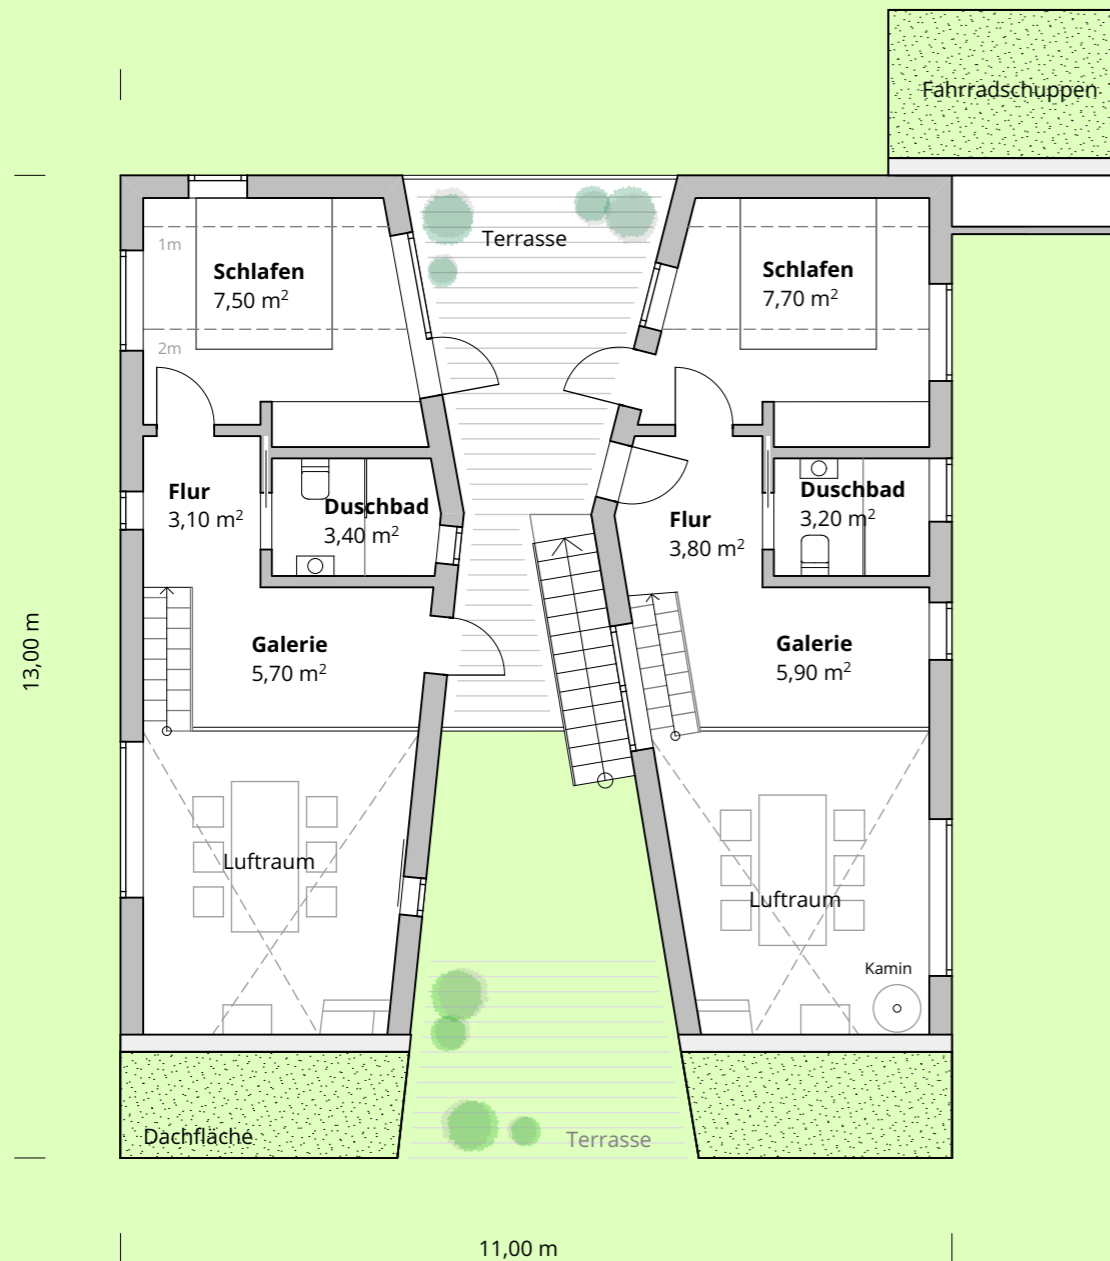

Dachgeschoss

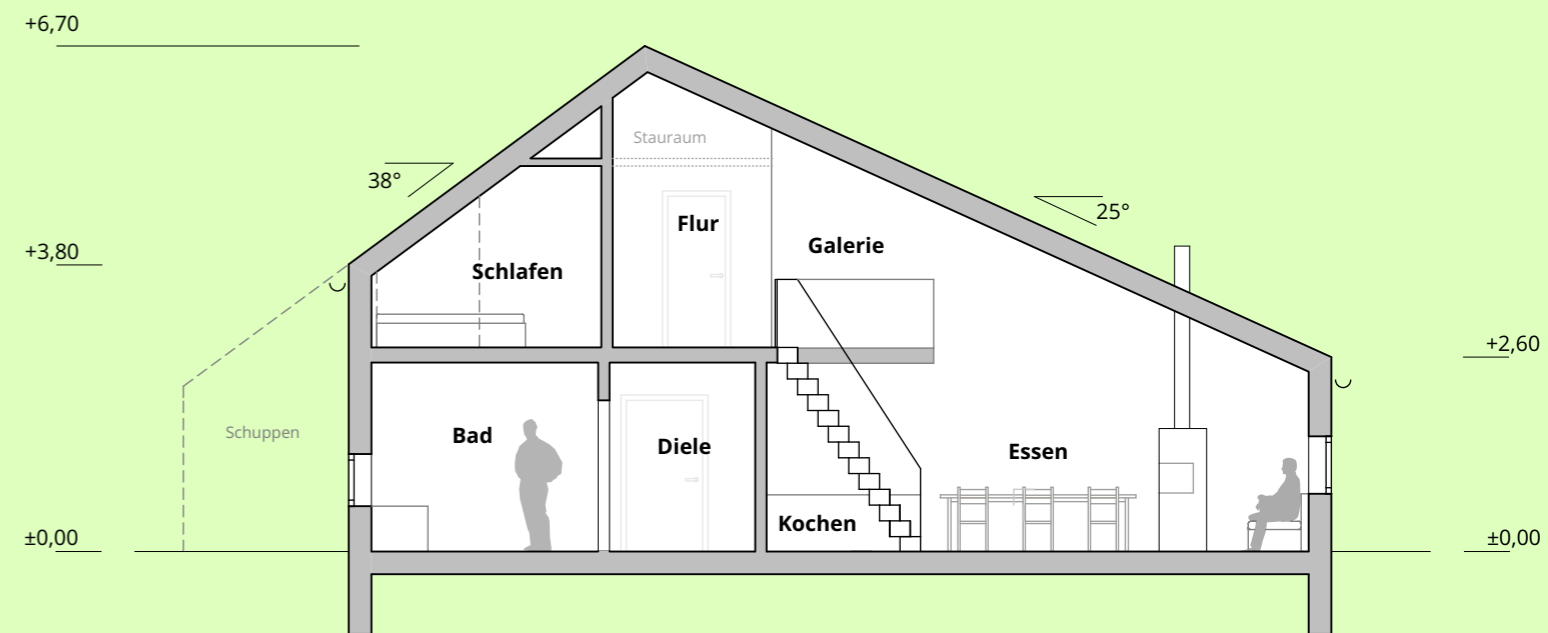

Schnitt