




| | |
|----------------------|-----------------------------|
| Wohnfläche | 94,10 m² |
| Bruttorauminhalt (V) | 378,26 m³ |
| Hüllfläche (A) | 365,85 m² |
| A/V-Verhältnis | 0,97 |

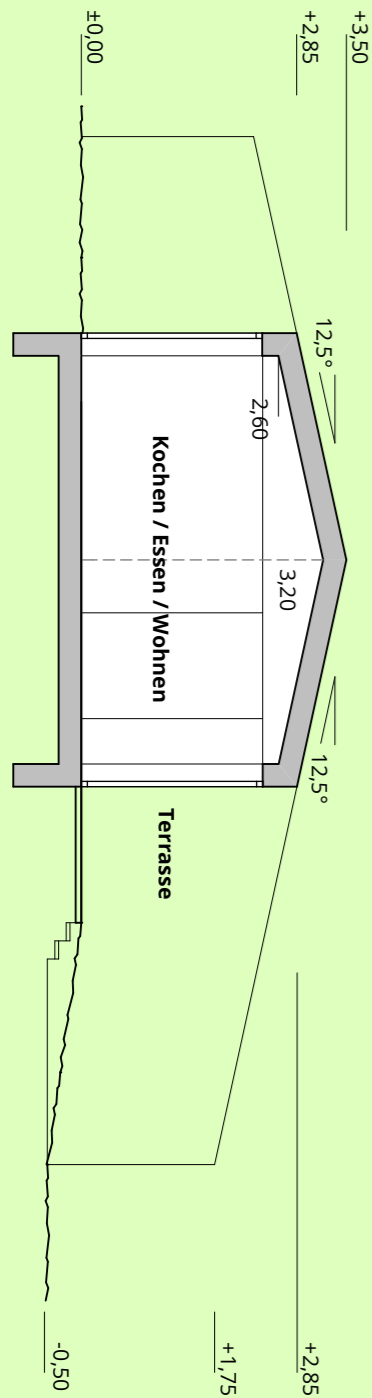

Längsschnitt

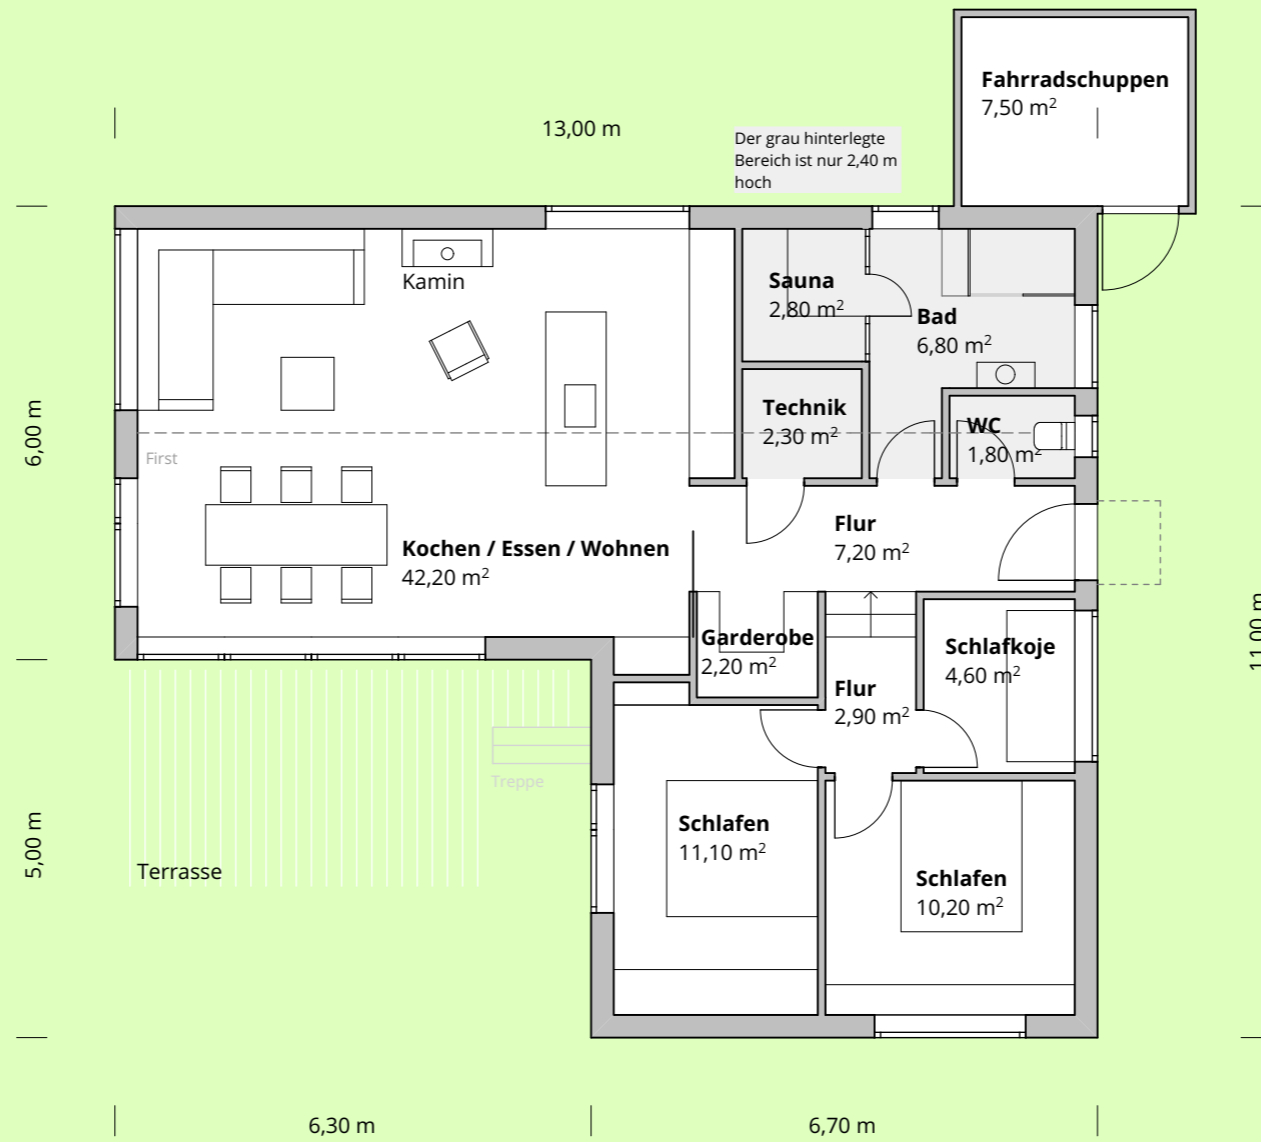

Erdgeschoss

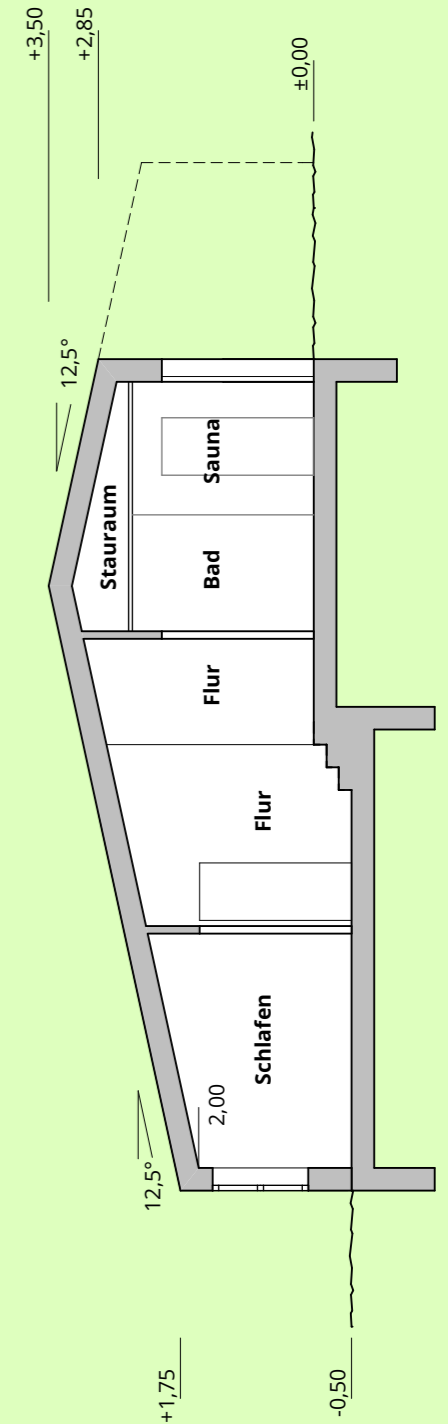

Längsschnitt