




Wohnfläche	103,40 m <sup>2</sup>
Bruttorauminhalt (V)	430,66 m <sup>3</sup>
Hüllfläche (A)	308,40 m <sup>2</sup>
A/V-Verhältnis	0,72

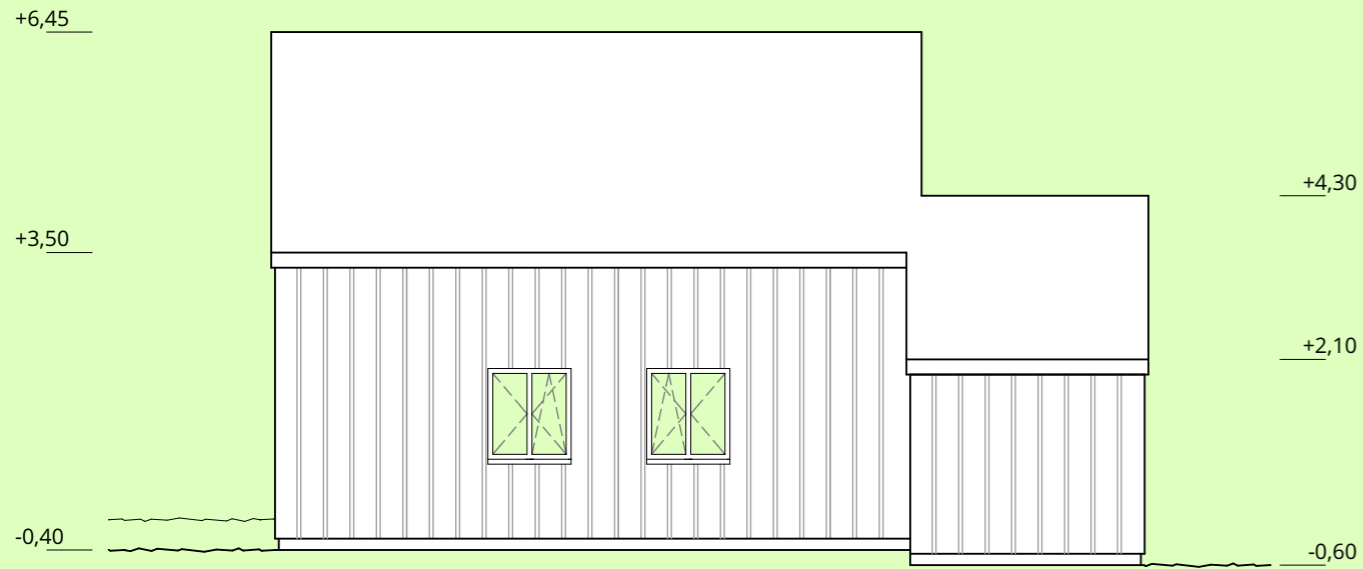


Ost

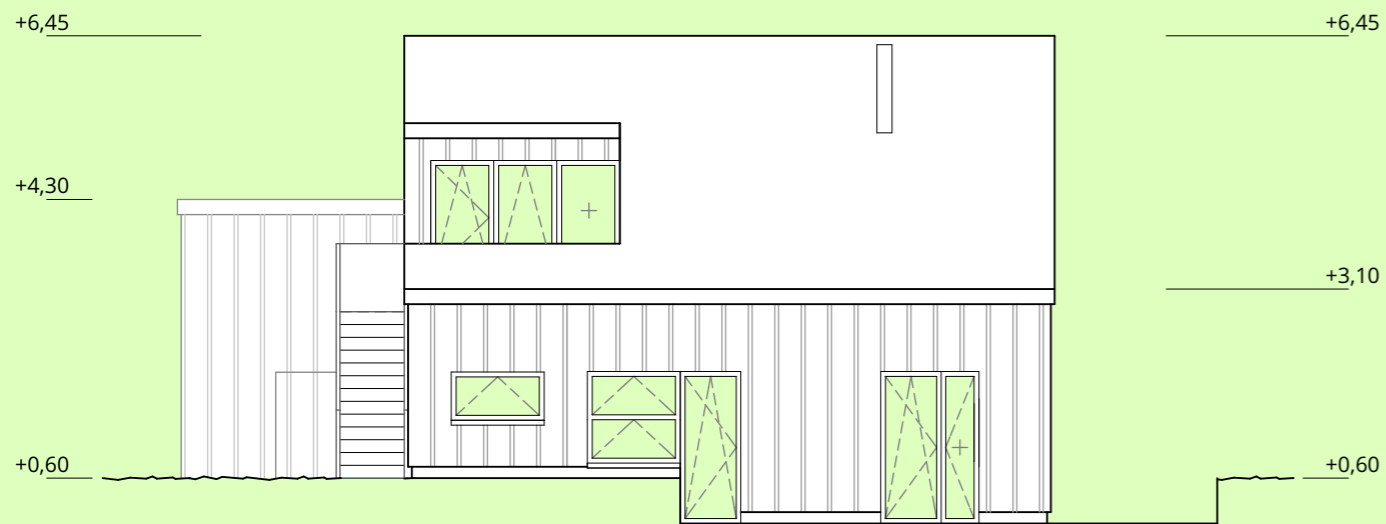

West

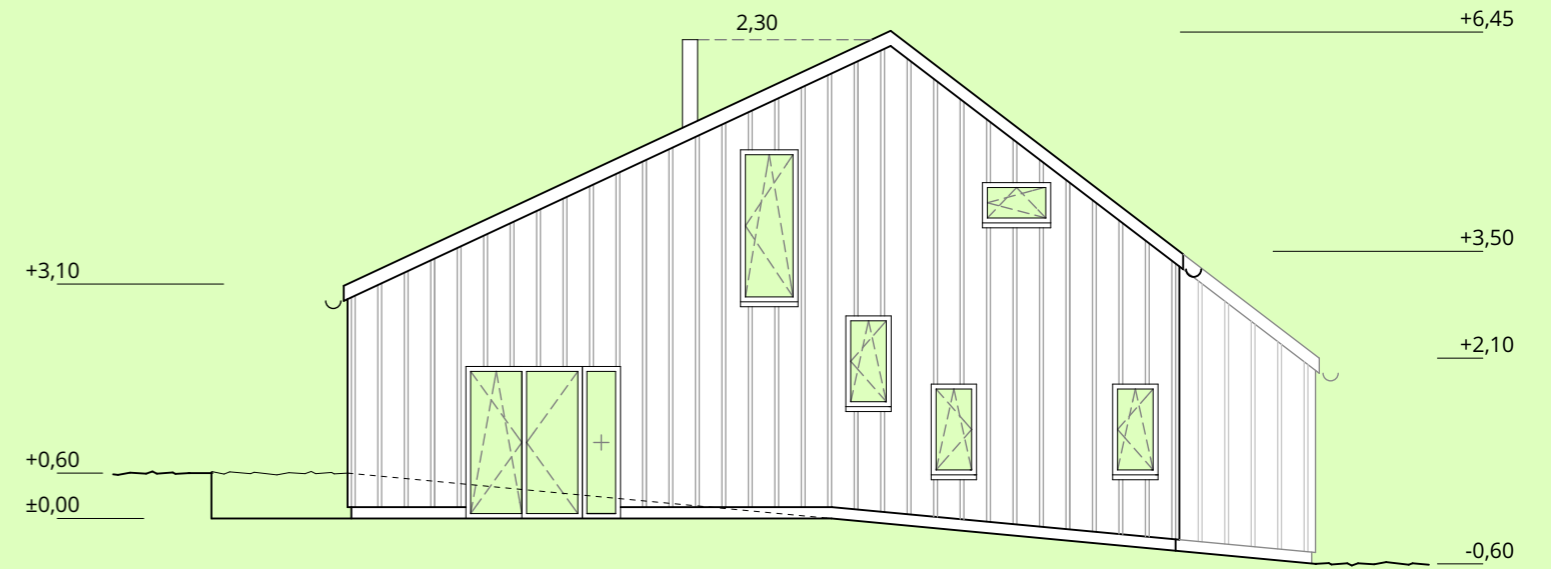

Süd

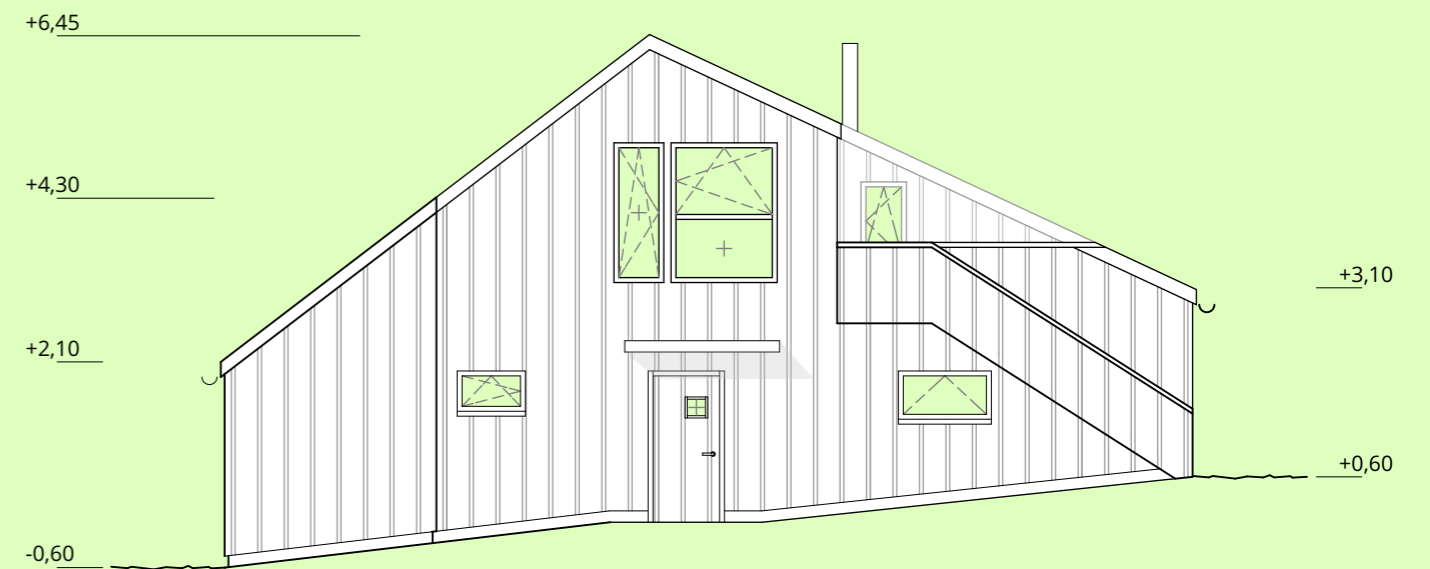

Nord