






Wohnfläche	94,10 m ²
Bruttorauminhalt (V)	378,26 m ³
Hüllfläche (A)	365,85 m ²
A/V-Verhältnis	0,97

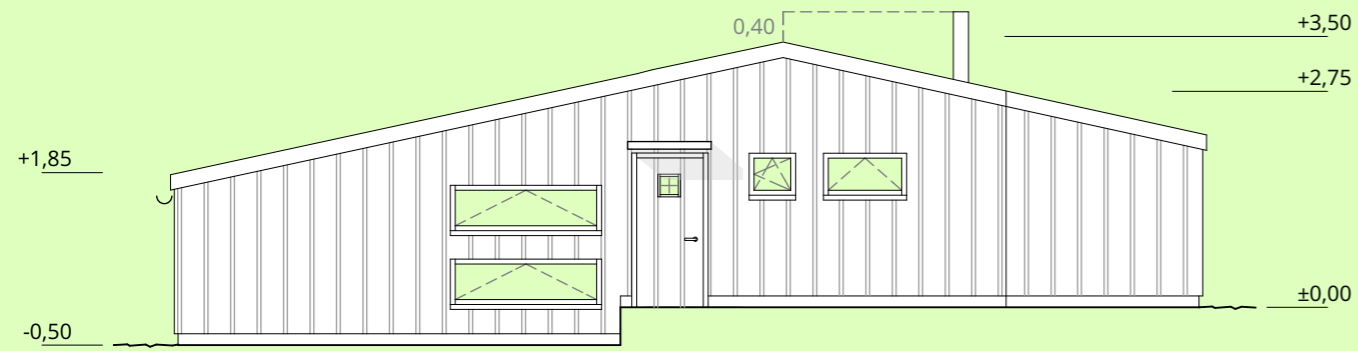


Ost

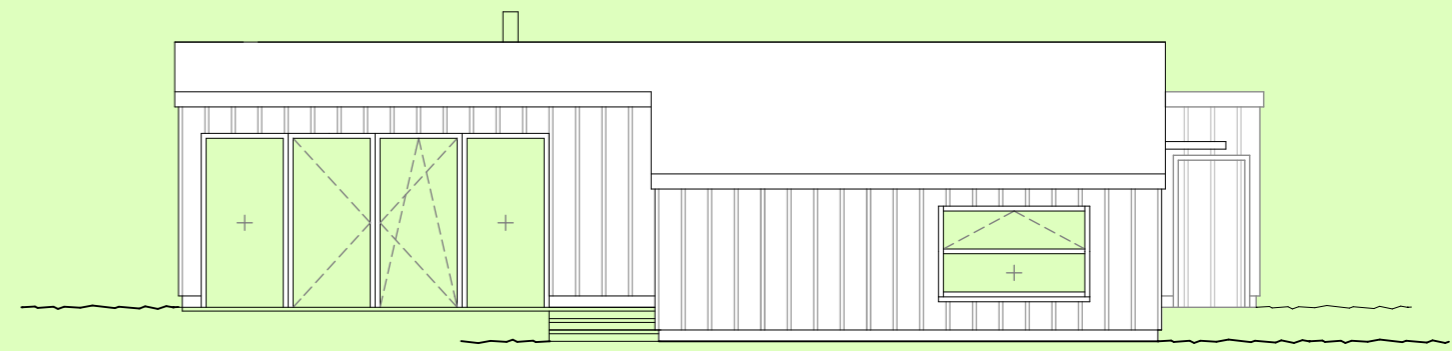

Süd

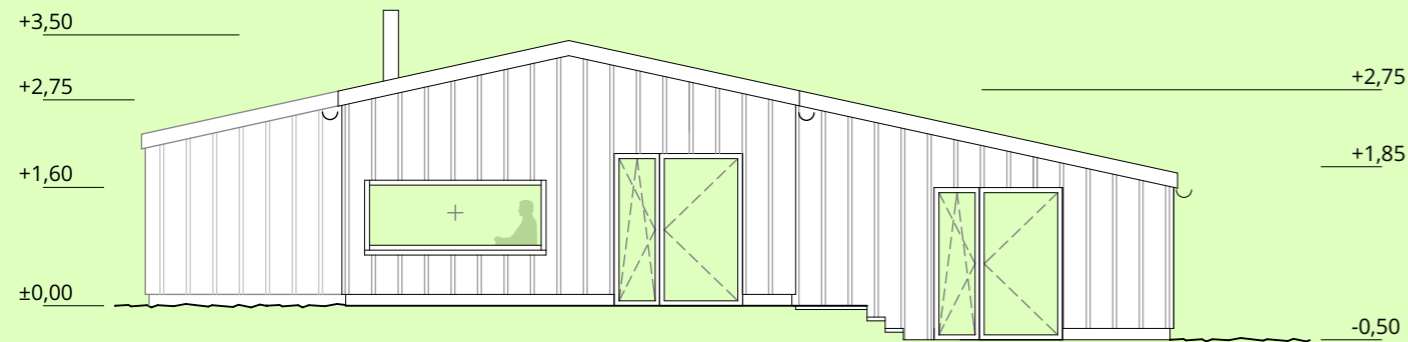

West

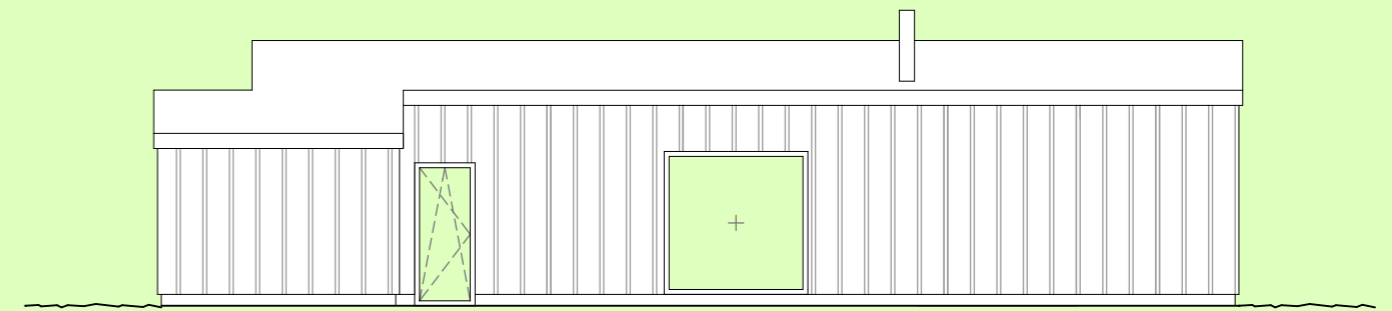

Nord