






Wohnfläche	<b>94,10 m<sup>2</sup></b>
Bruttorauminhalt (V)	<b>378,26 m<sup>3</sup></b>
Hüllfläche (A)	<b>365,85 m<sup>2</sup></b>
A/V-Verhältnis	<b>0,97</b>

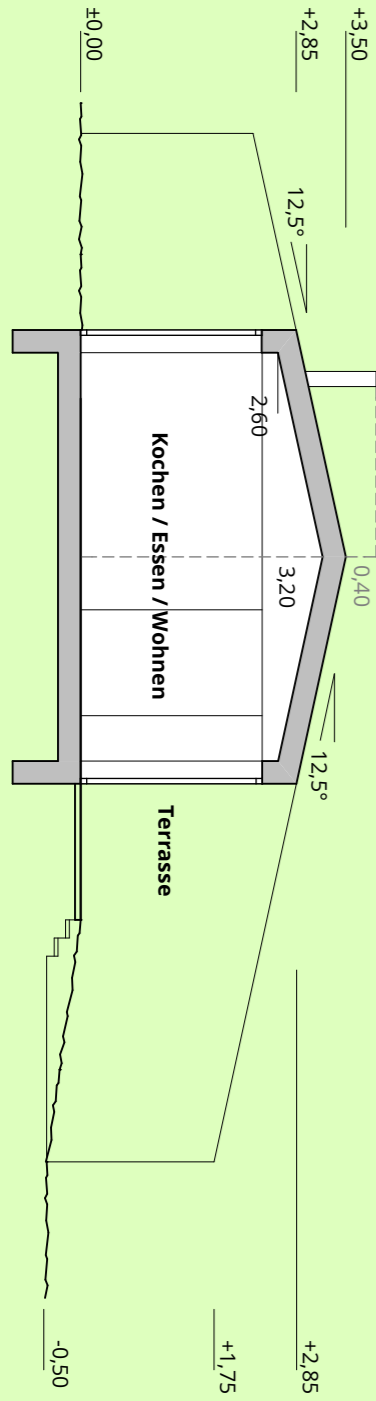

Längsschnitt

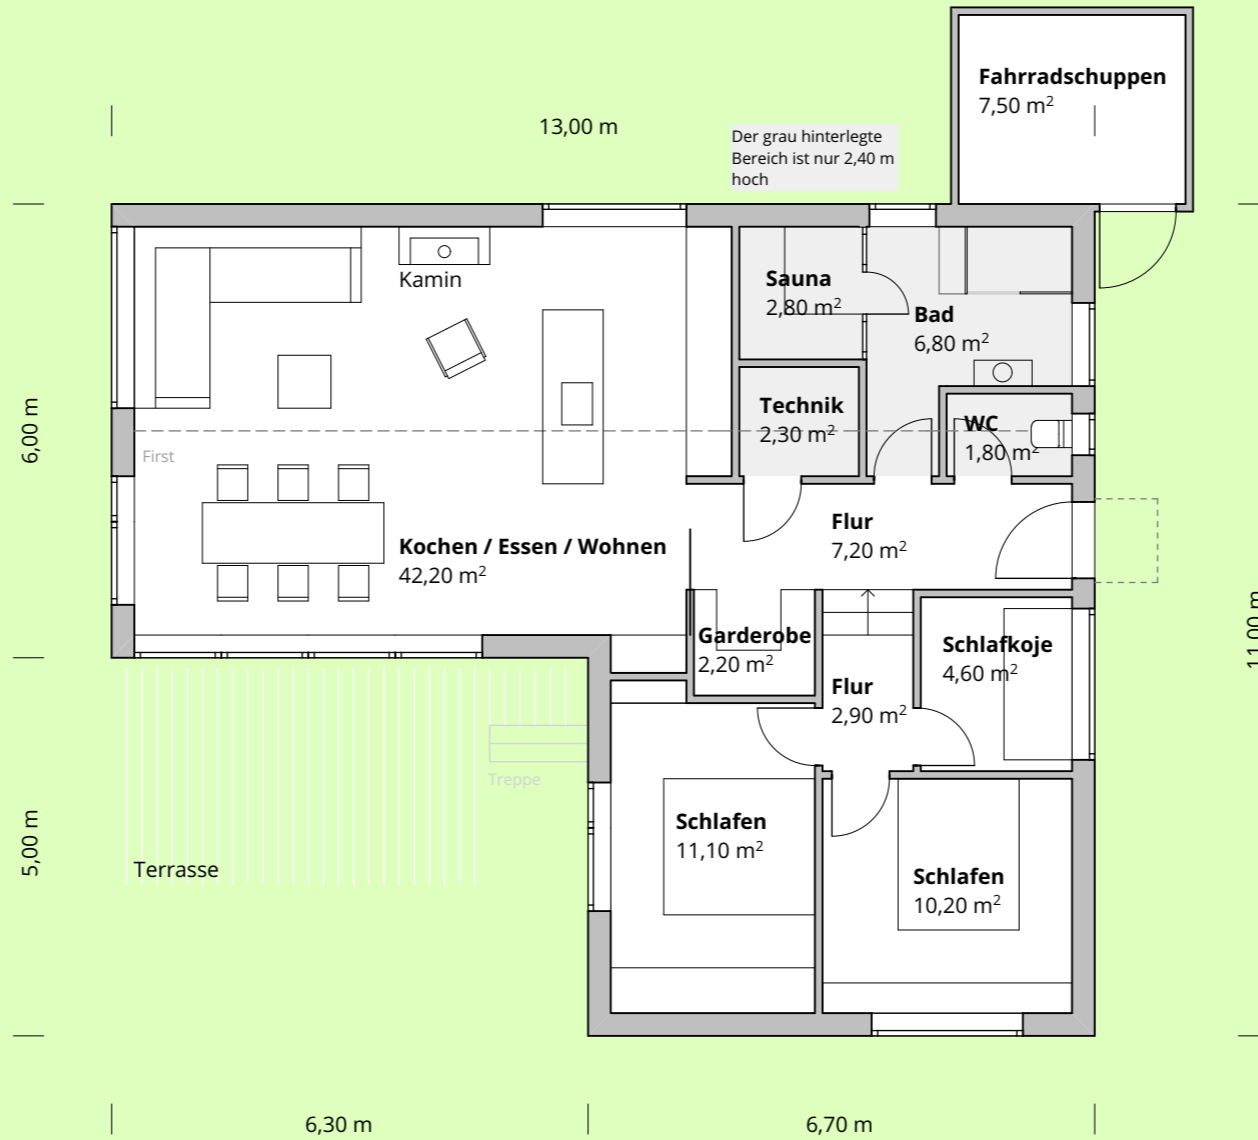

Erdgeschoss

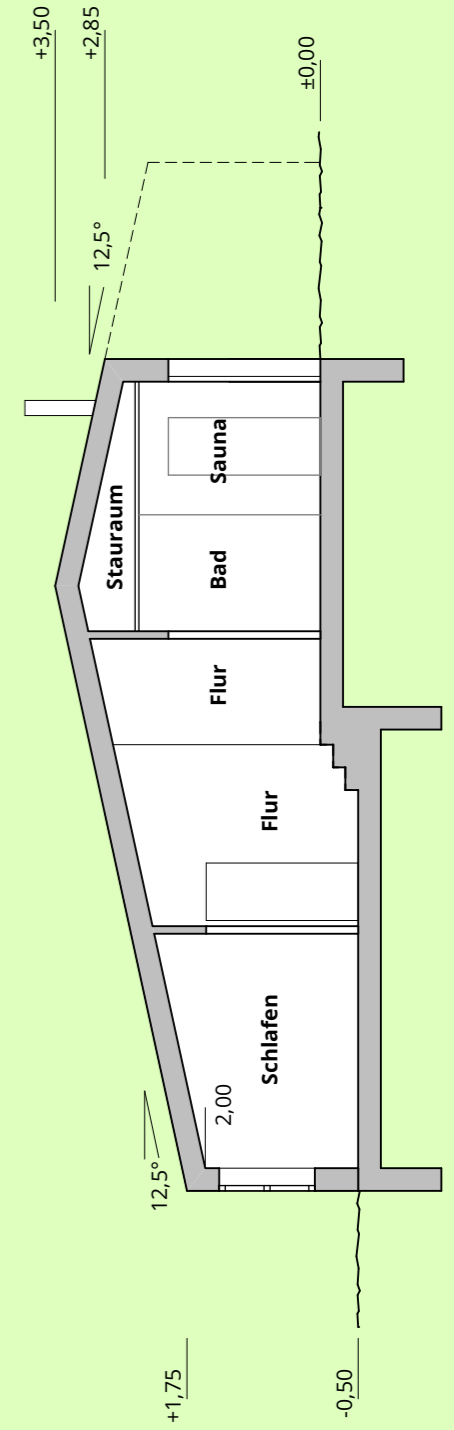

Längsschnitt