




Wohnfläche	80,60 m ²
Bruttorauminhalt (V)	299,60 m ³
Hüllfläche (A)	305,90 m ²
A/V-Verhältnis	1,02

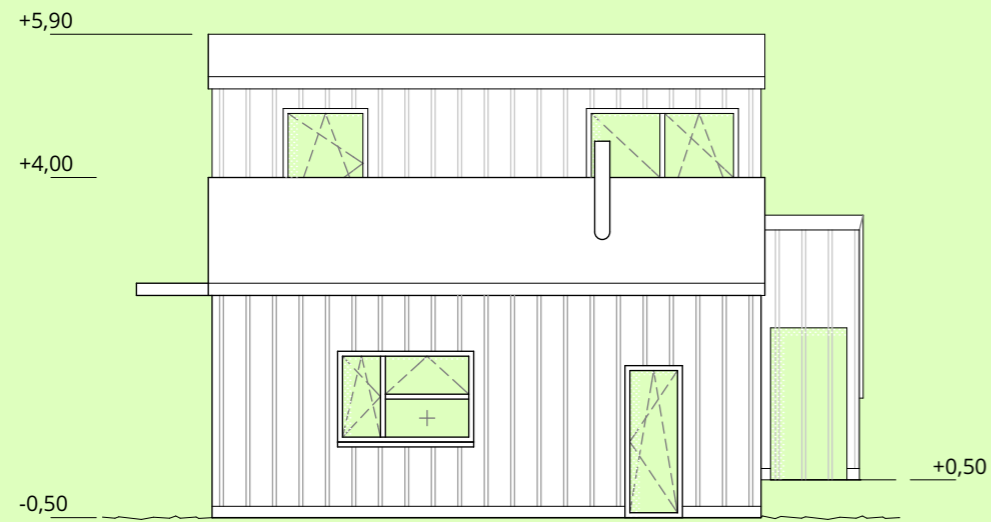


Ost

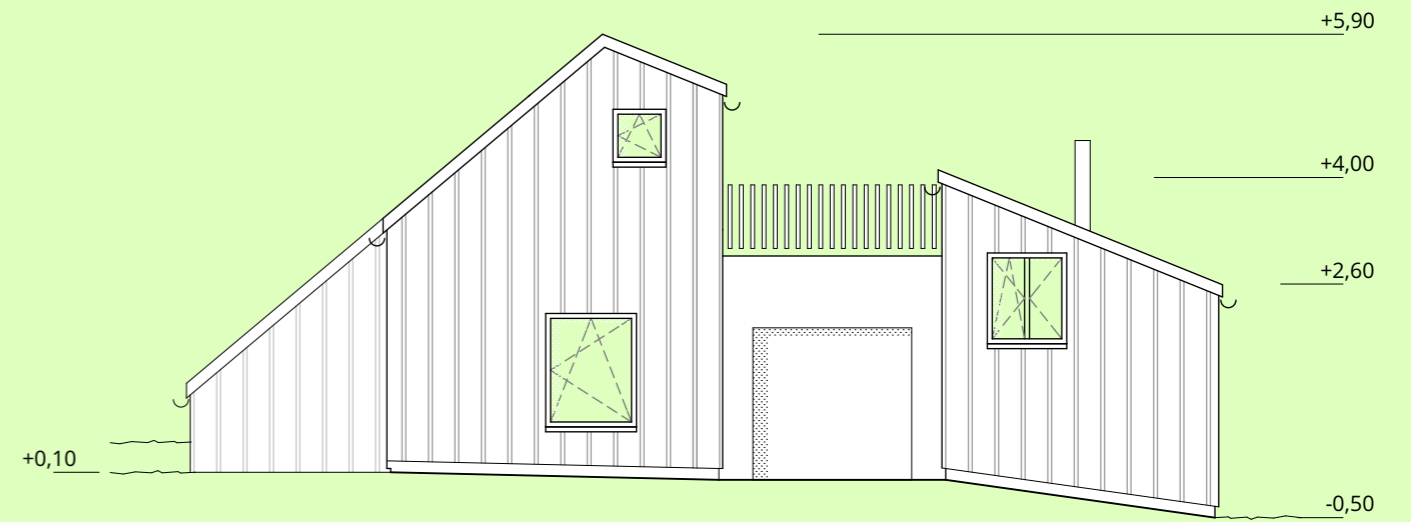

Süd

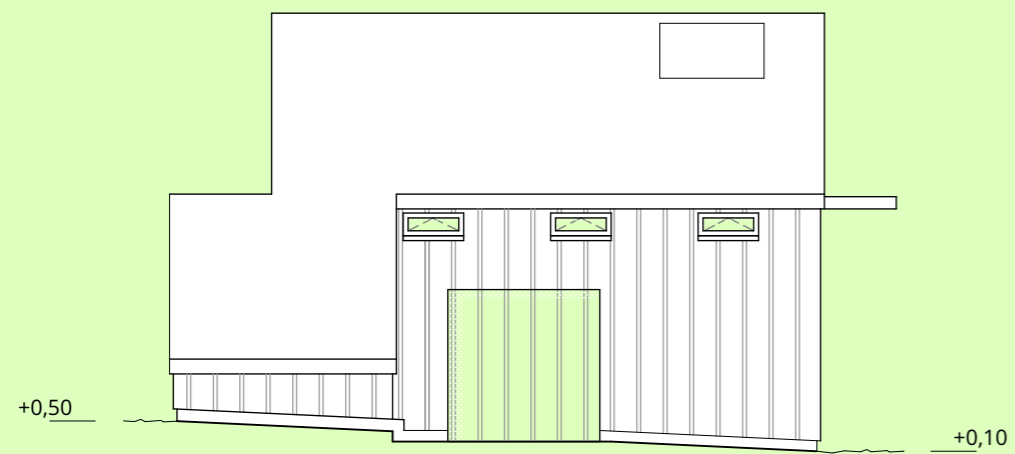

West

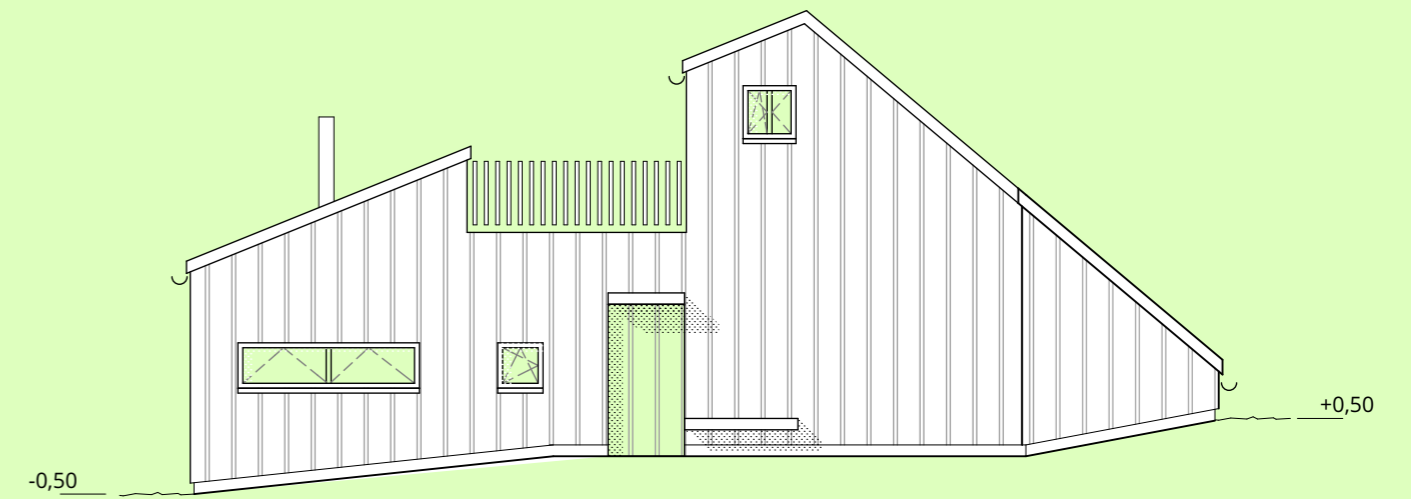

Nord