






Wohnfläche	88,60 m²
Bruttorauminhalt (V)	378,26 m³
Hüllfläche (A)	365,85 m²
A/V-Verhältnis	0,97

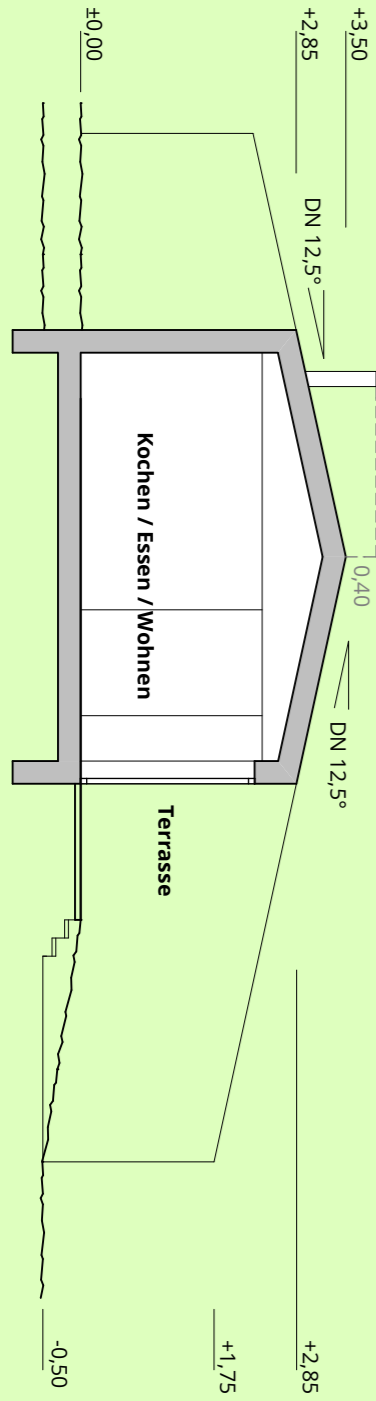

Längsschnitt

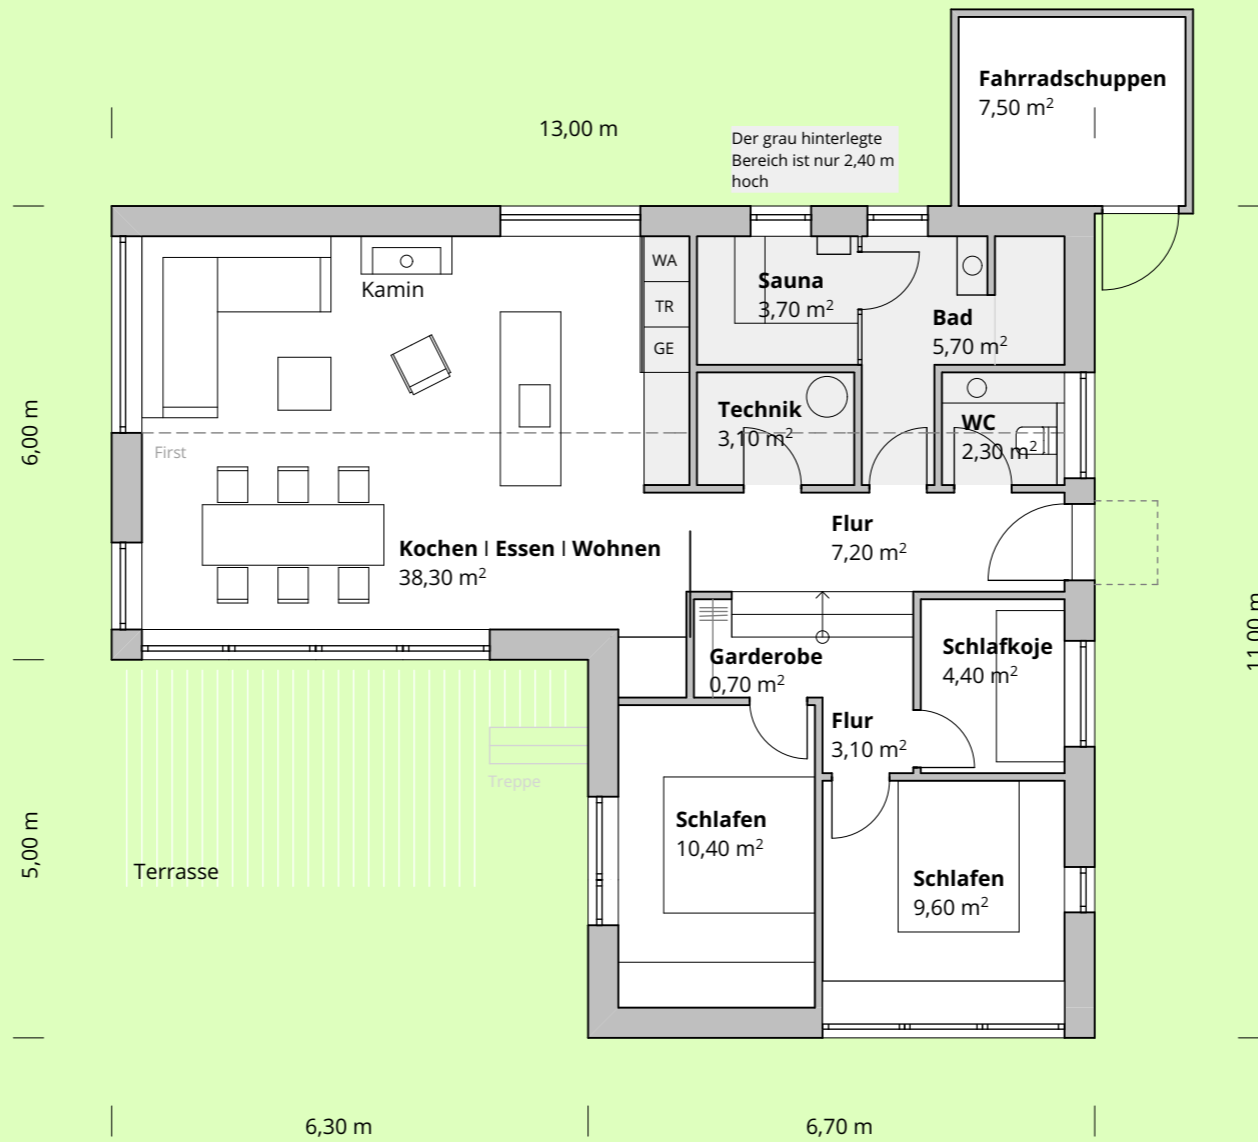

Erdgeschoss

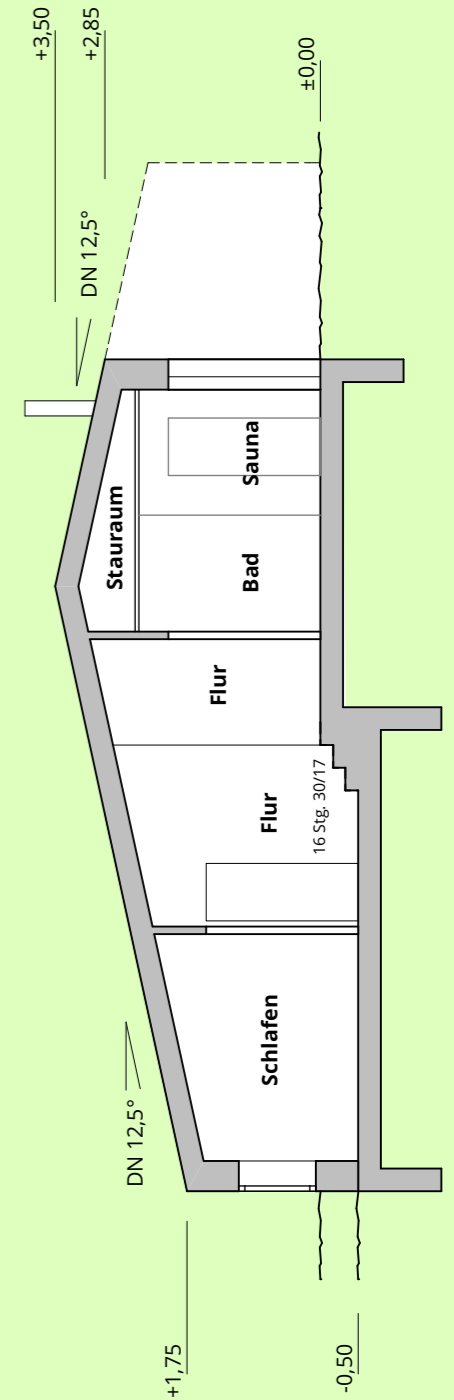

Längsschnitt