






Wohnfläche	91,00 m²
Bruttorauminhalt (V)	405,26 m³
Hüllfläche (A)	365,85 m²
A/V-Verhältnis	0,89

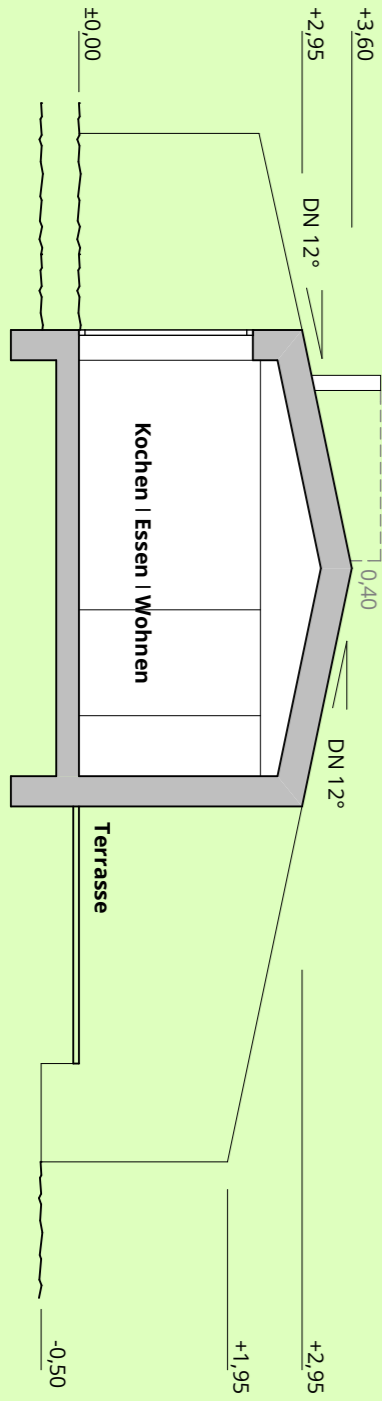

Längsschnitt

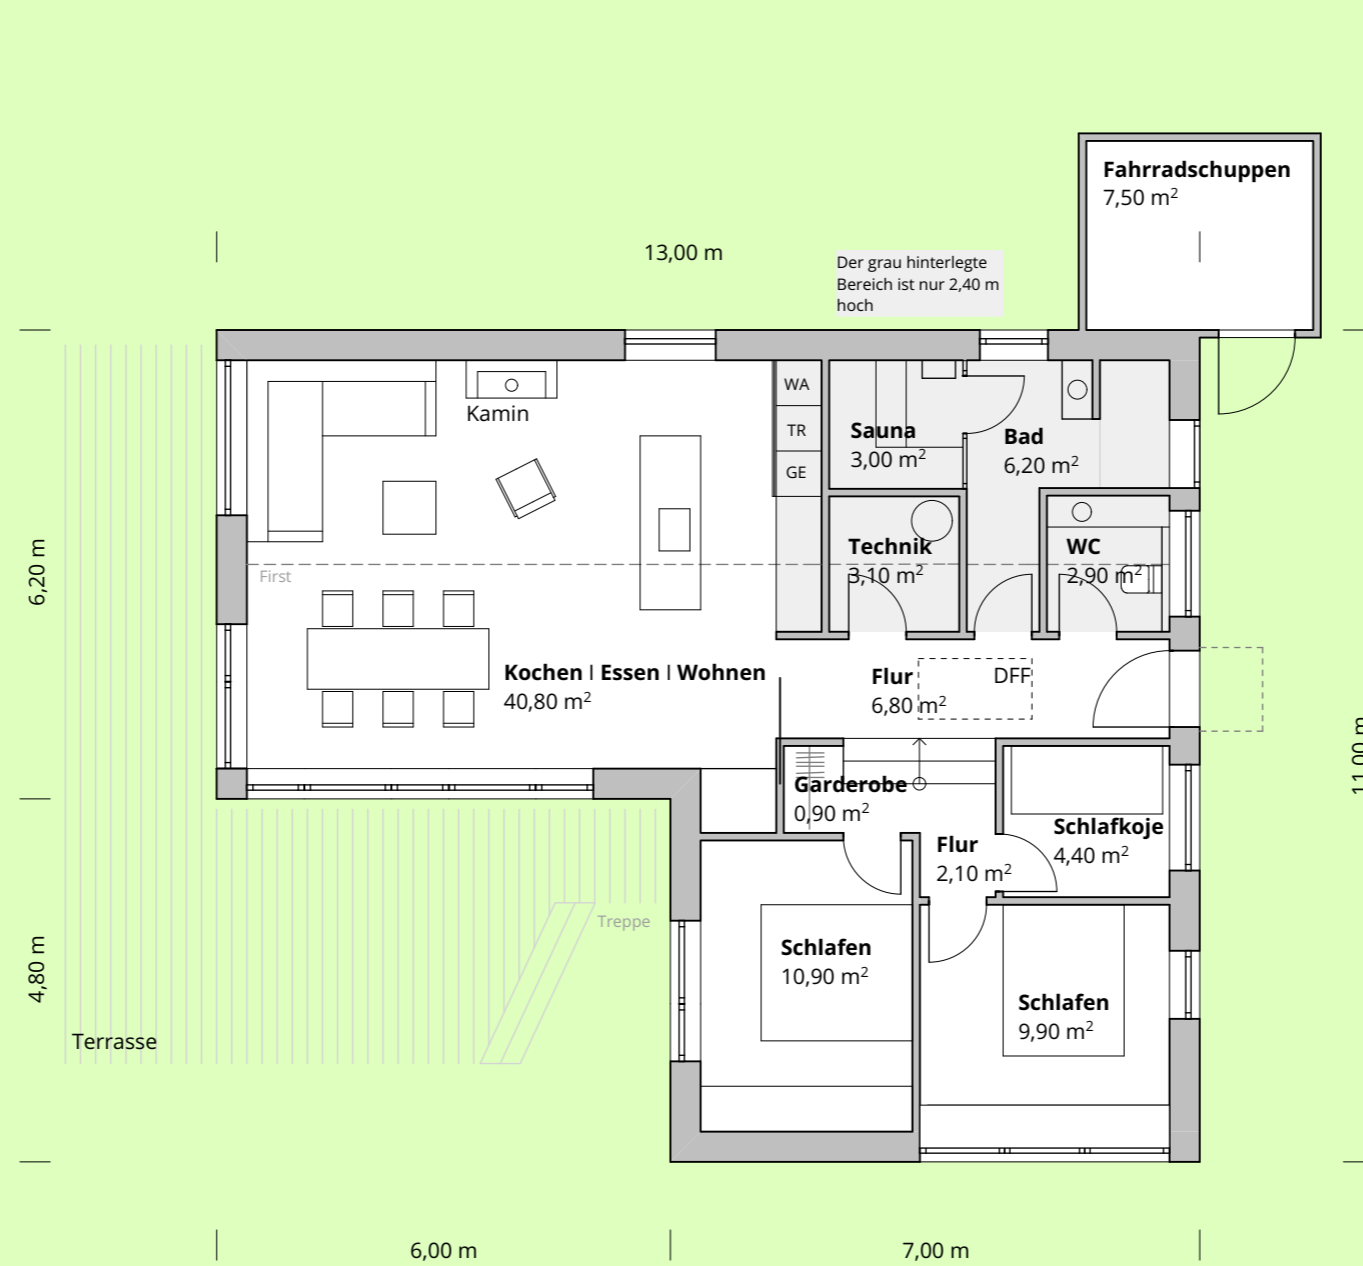

Erdgeschoss

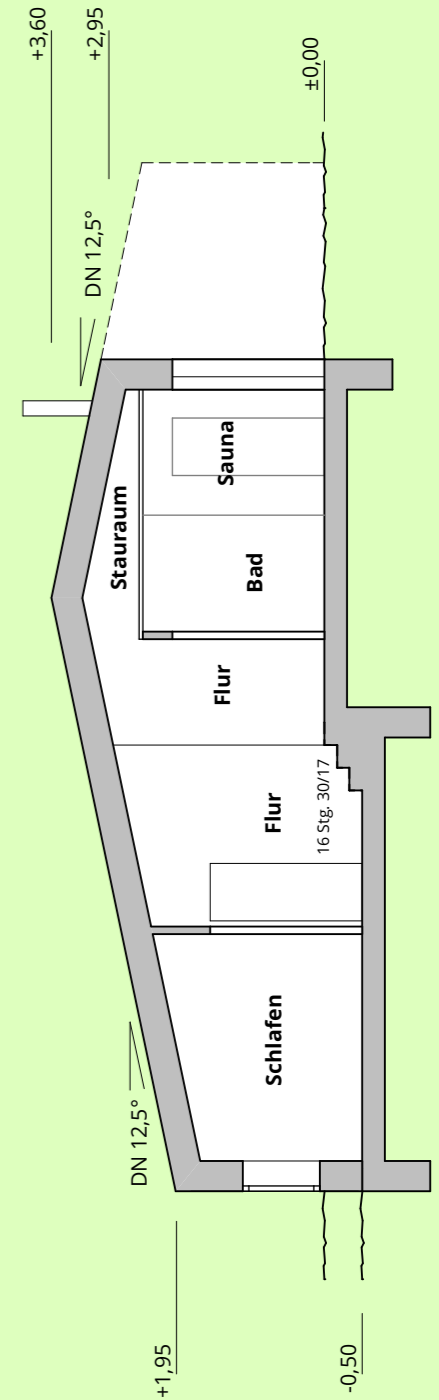

Längsschnitt